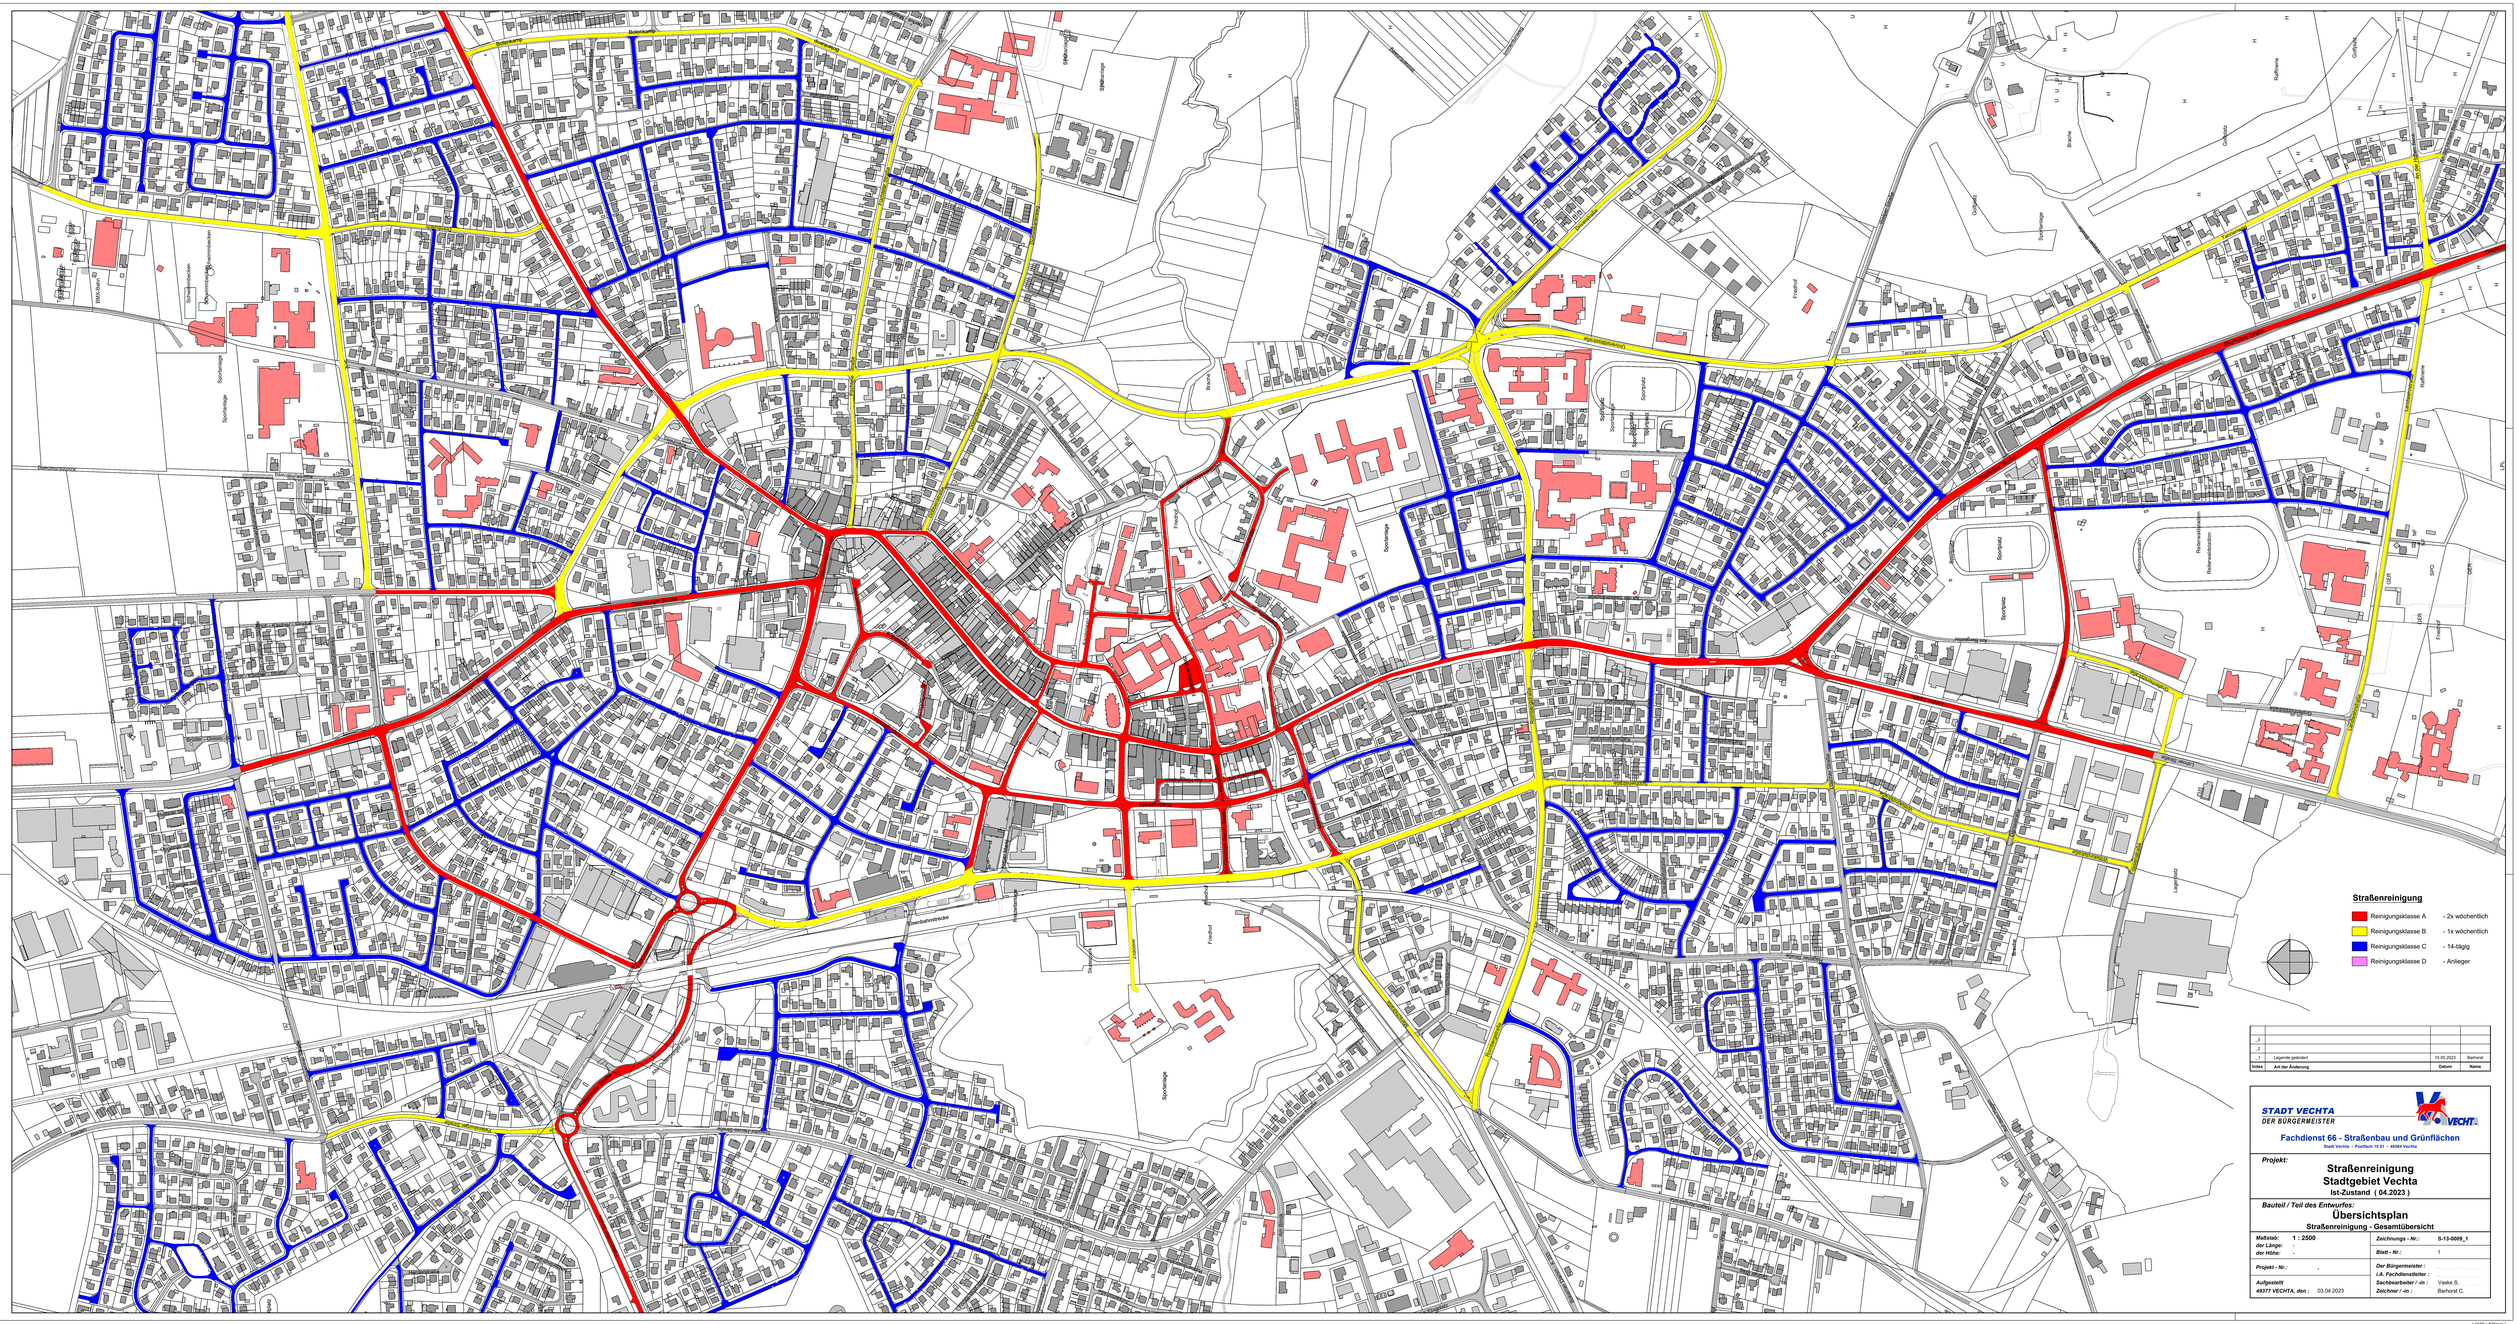

Index	Art der Änderung	Datum	Name
3			
2			
1	Legende geändert	10.05.2023	Barhorst

STADT VECHTA
DER BÜRGERMEISTER

Fachdienst 66 - Straßenbau und Grünflächen
Stadt Vechta • Postfach 10 51 • 49364 Vechta

Projekt:
Straßenreinigung
Stadtgebiet Vechta
Ist-Zustand (04.2023)

Bauteil / Teil des Entwurfes:
Übersichtsplan
Straßenreinigung - Gesamtübersicht

Maßstab:	1 : 2500	*Zeichnungs - Nr.:*	S-13-0009_1
der Länge:	-	*Blatt - Nr.:*	1
der Höhe:	-		
Projekt - Nr.:	-	*Der Bürgermeister:* *i.A. Fachdienstleiter:*	
Aufgestellt *49377 VECHTA, den:*	03.04.2023	*Sachbearbeiter / -in:*	Vaske S.
		Zeichner / -in:	Barhorst C.

(GENO ▸ 875mm)