



Standort Liobaschule / GSO - Trakt D


PUNKTUM

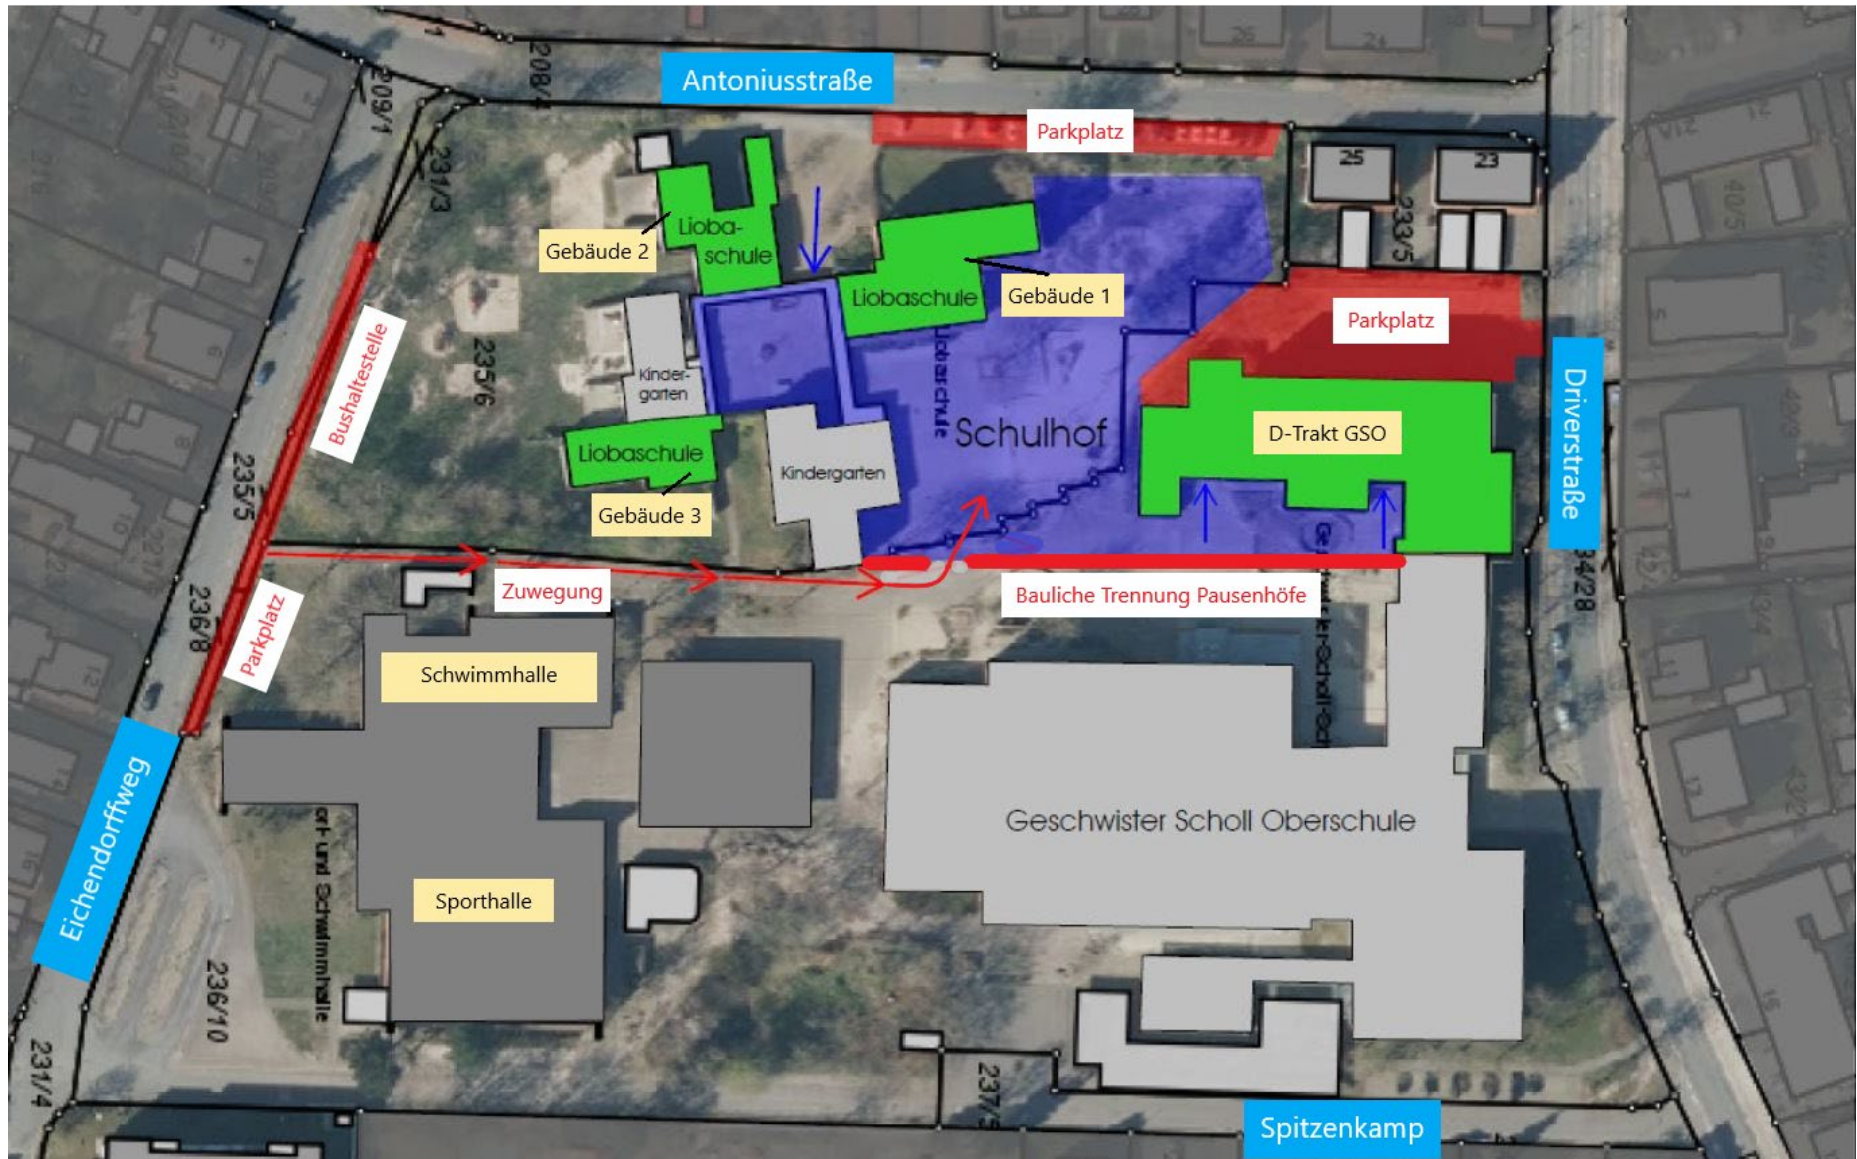


Auszug D-Trakt 1. OG

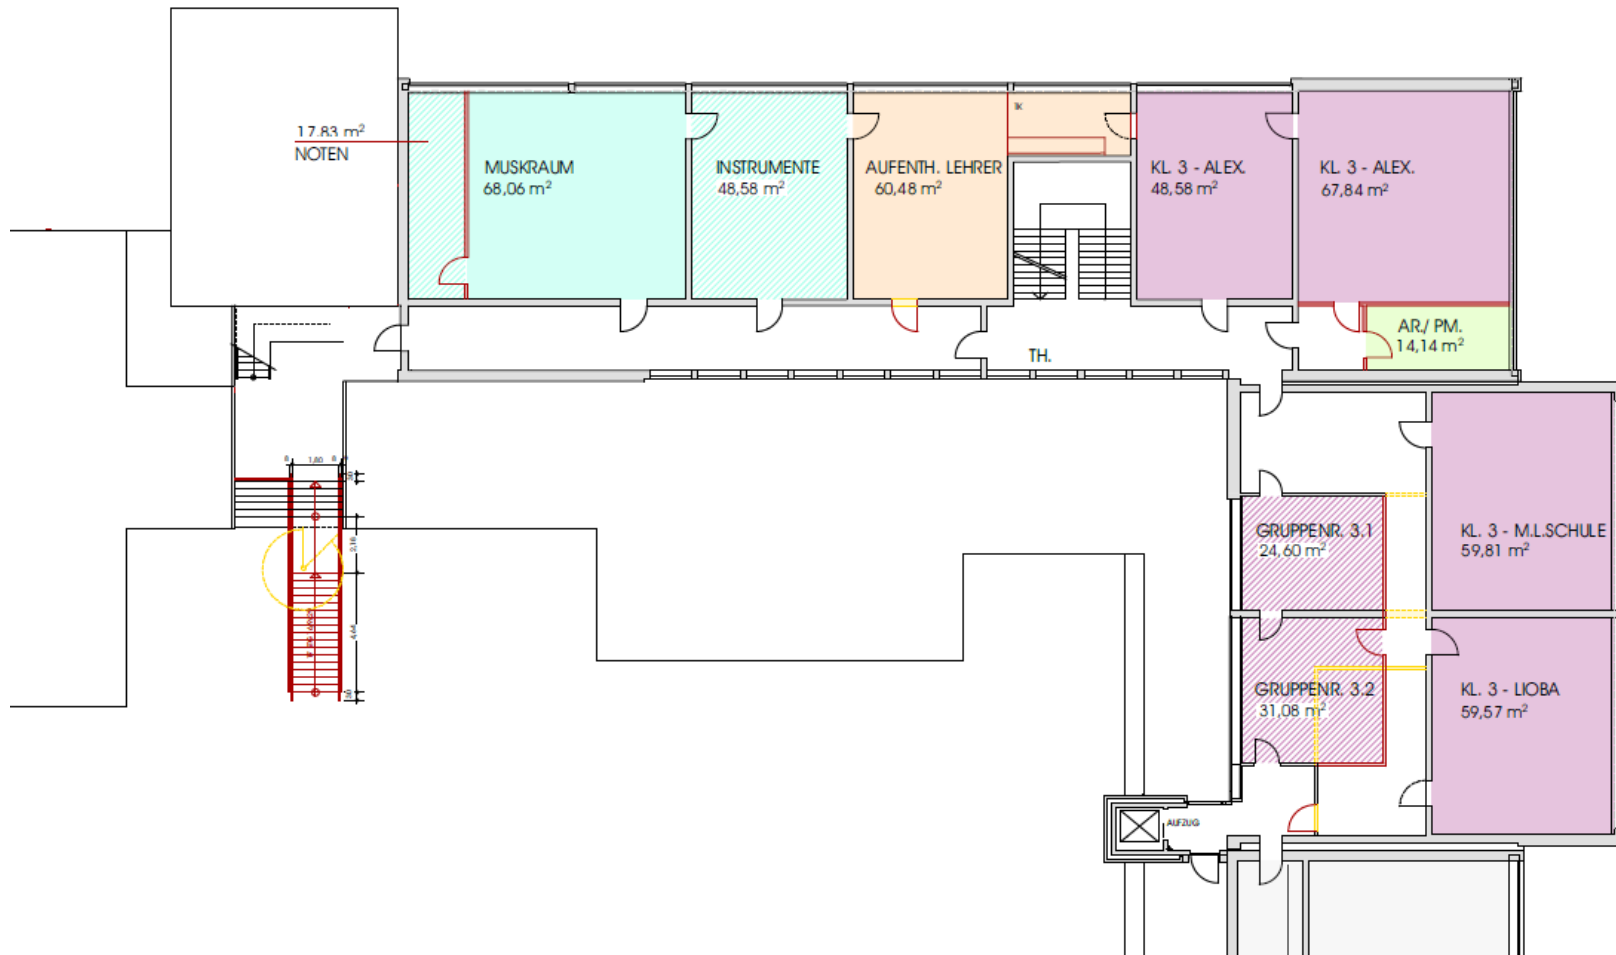


Auszug D-Trakt 2. OG

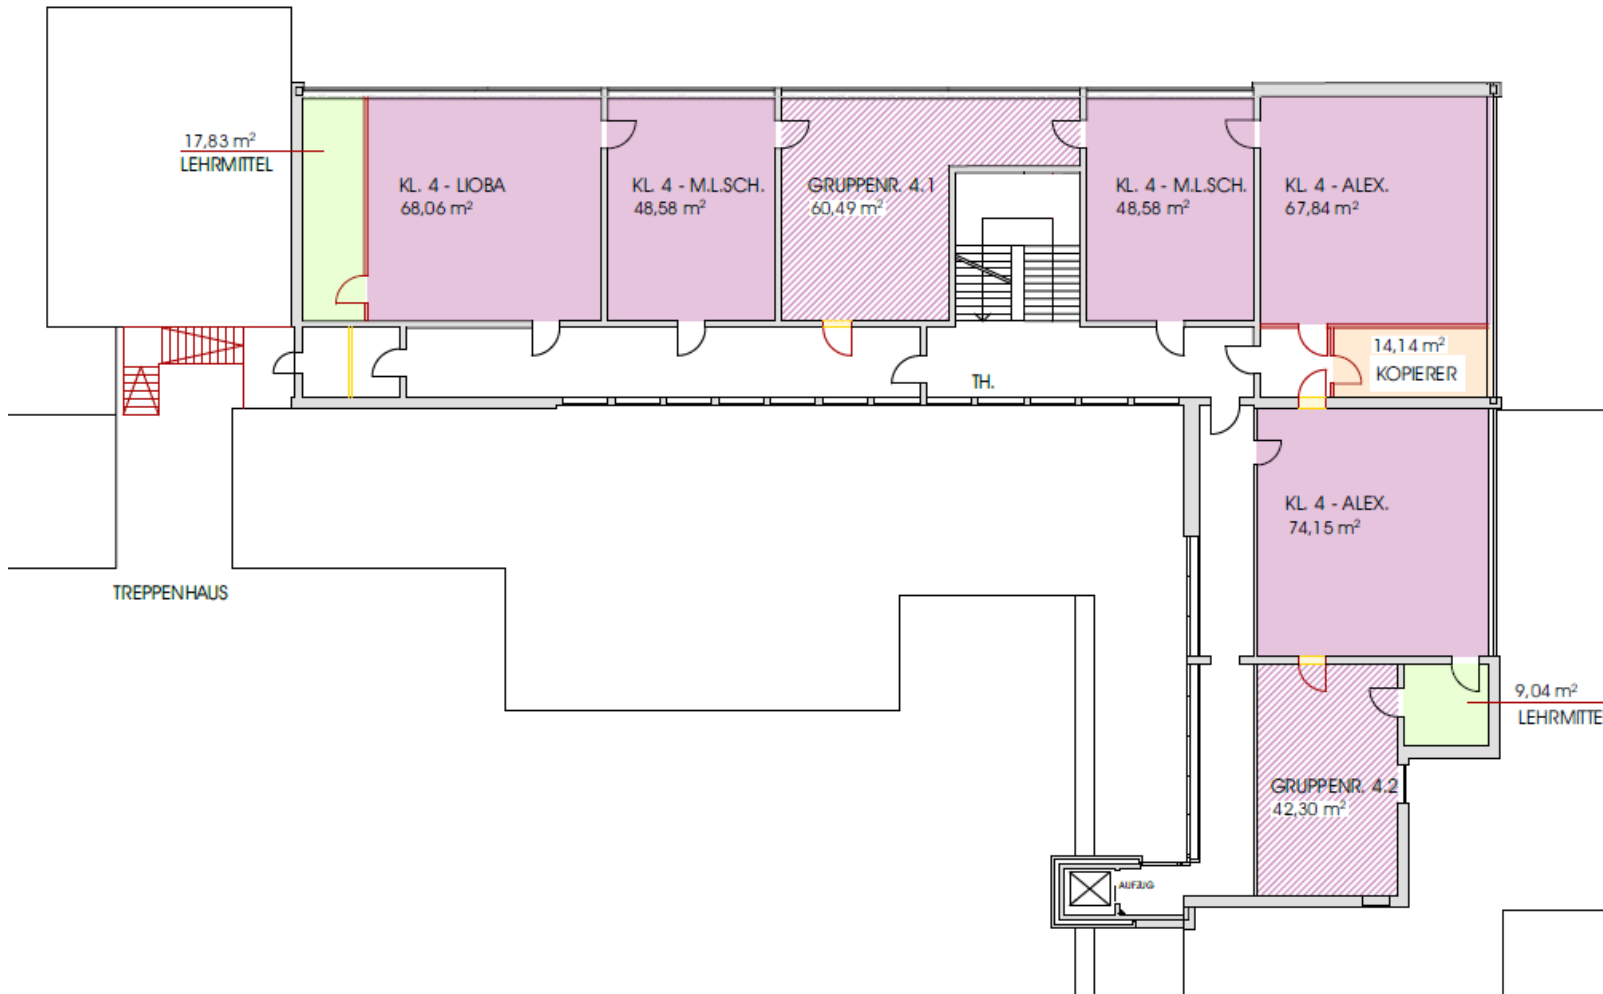


Lageplan Liobaschule

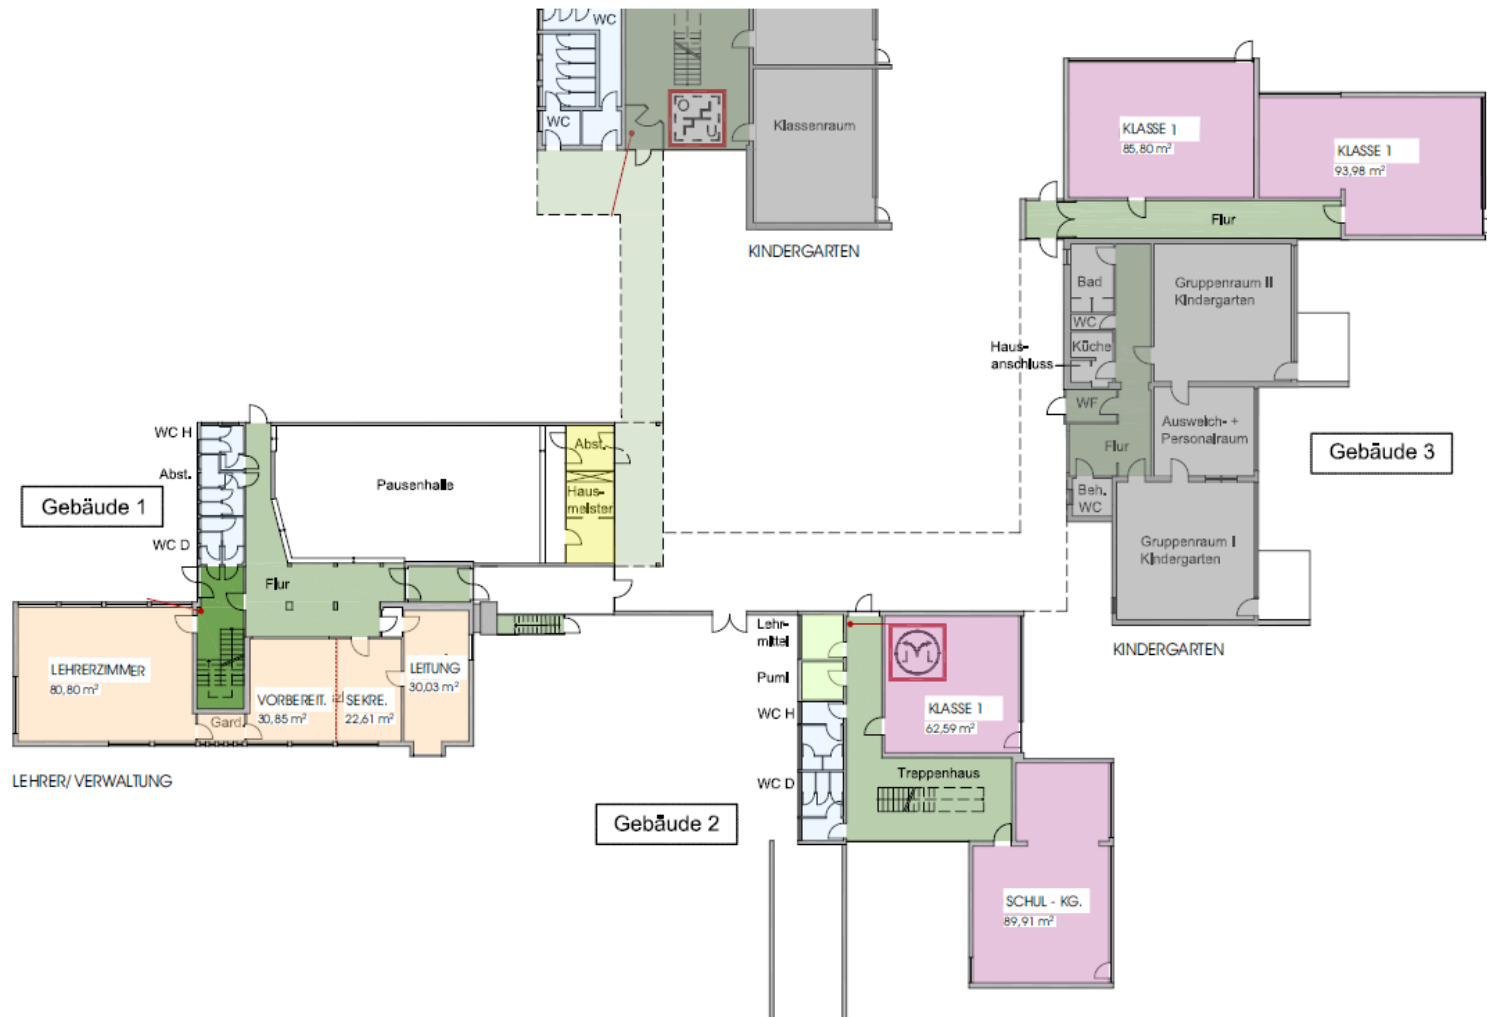

Lageplan Liobaschule

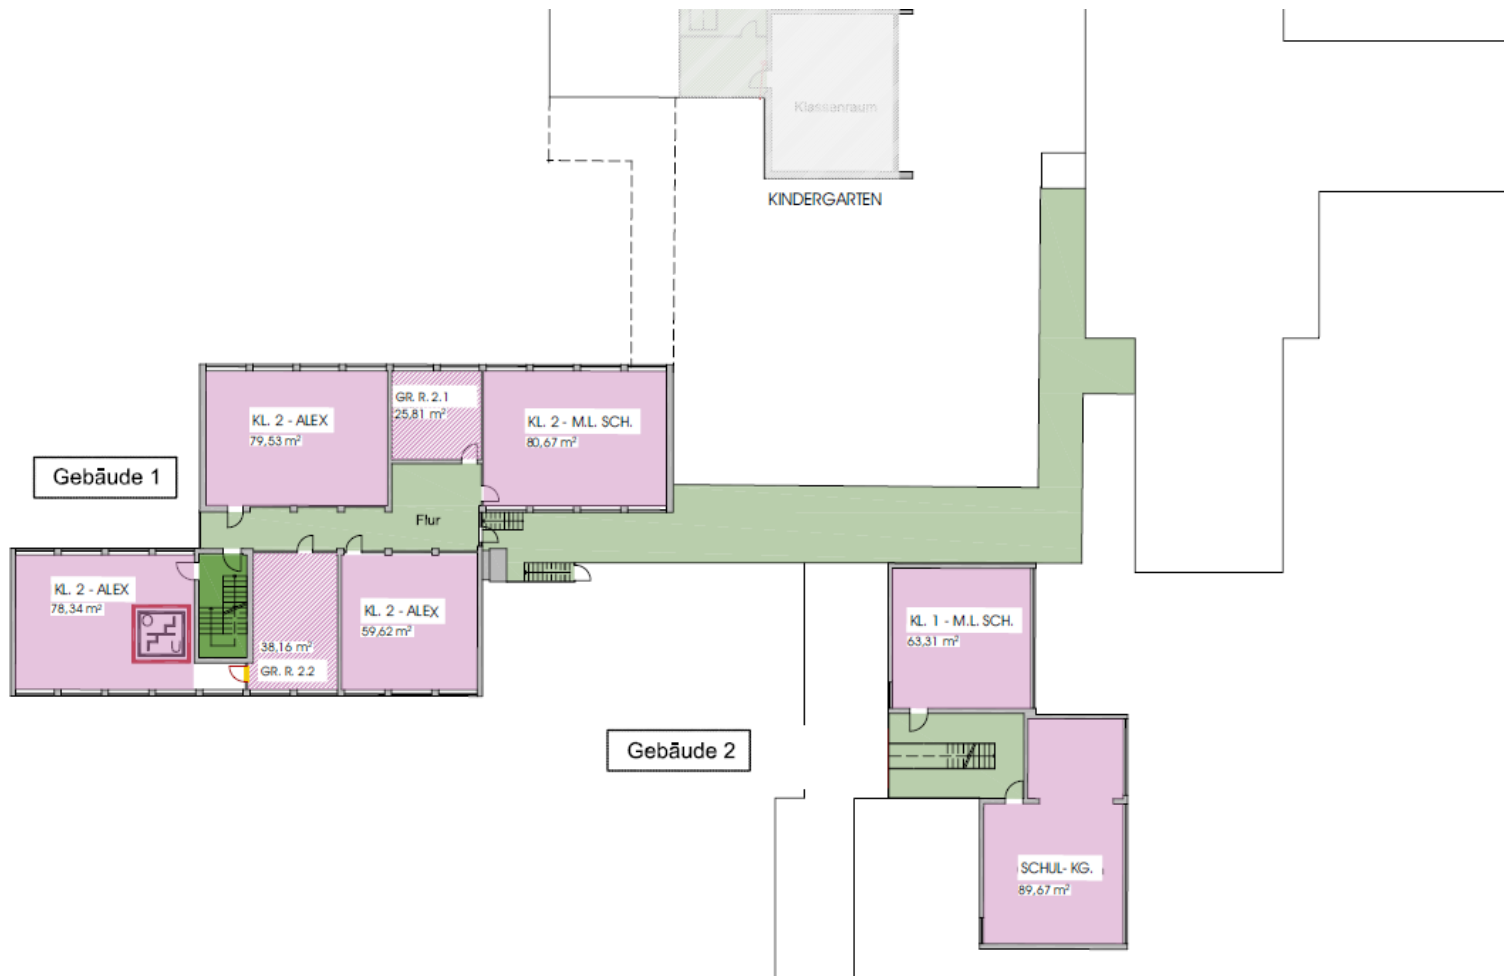

Lageplan Liobaschule

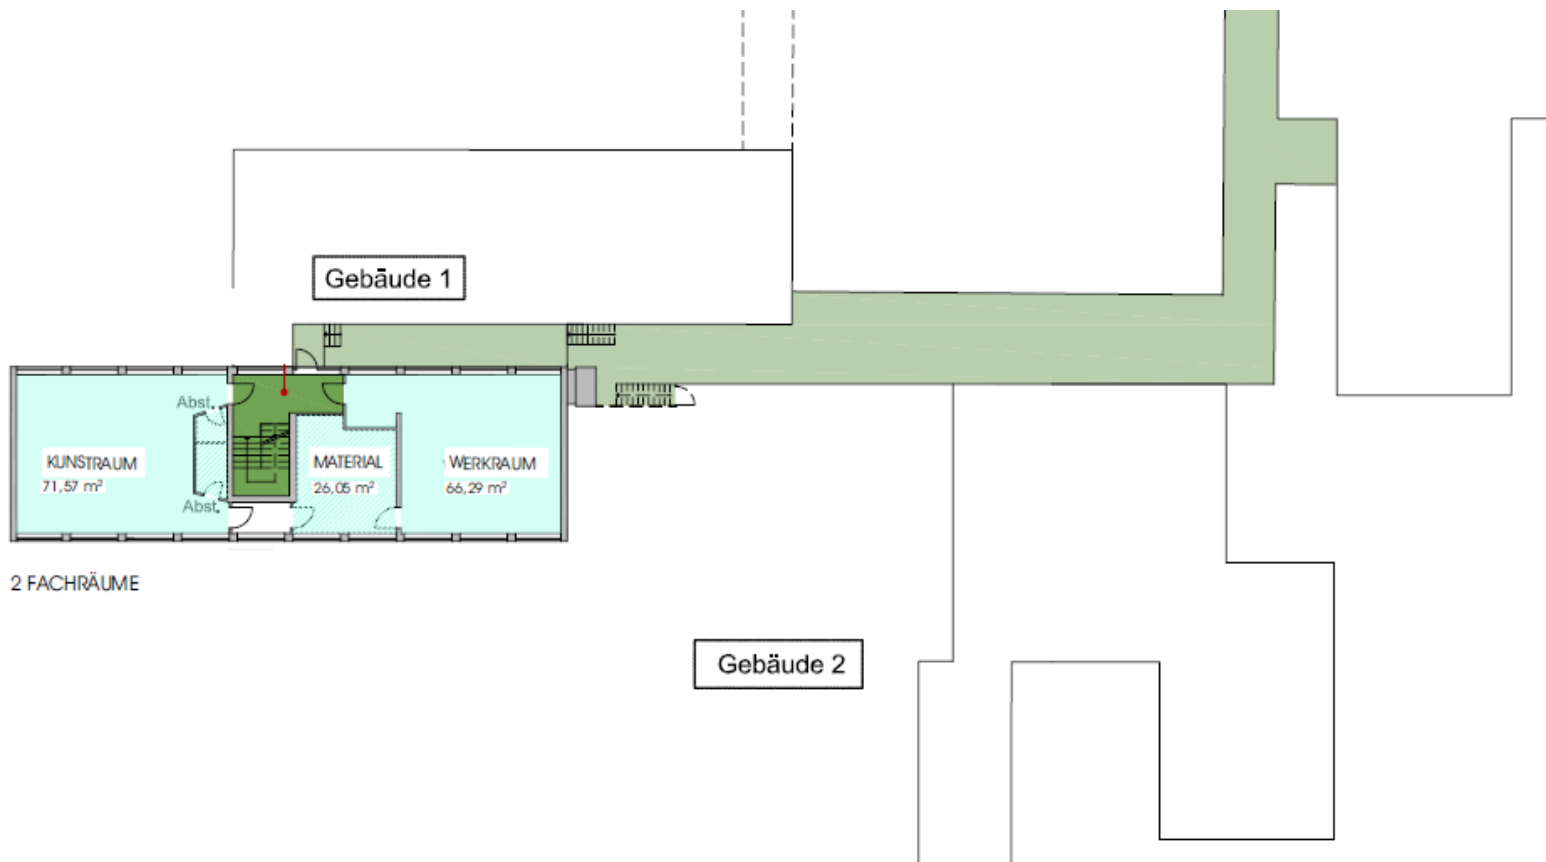

2 FACHRÄUME

2. OBERGESCHOSS M 1 : 250

UMNUTZUNG DER LIOBA - SCHULE, VECHTA

BOCKLAGE + BUDELMEYER

GMBH ARCHITEKTEN
KL. KIRCHSTRASSE 13 49377 VECHTA
STAND : 08.02.2021 DIPL. ING. KRA.